


## WHG II

Ebene	1. OG
Anzahl Zimmer	4.5
Wohnfläche	ca. 117 m <sup>2</sup>
Loggia	ca. 15 m <sup>2</sup>
Keller	ca. 9 m <sup>2</sup>

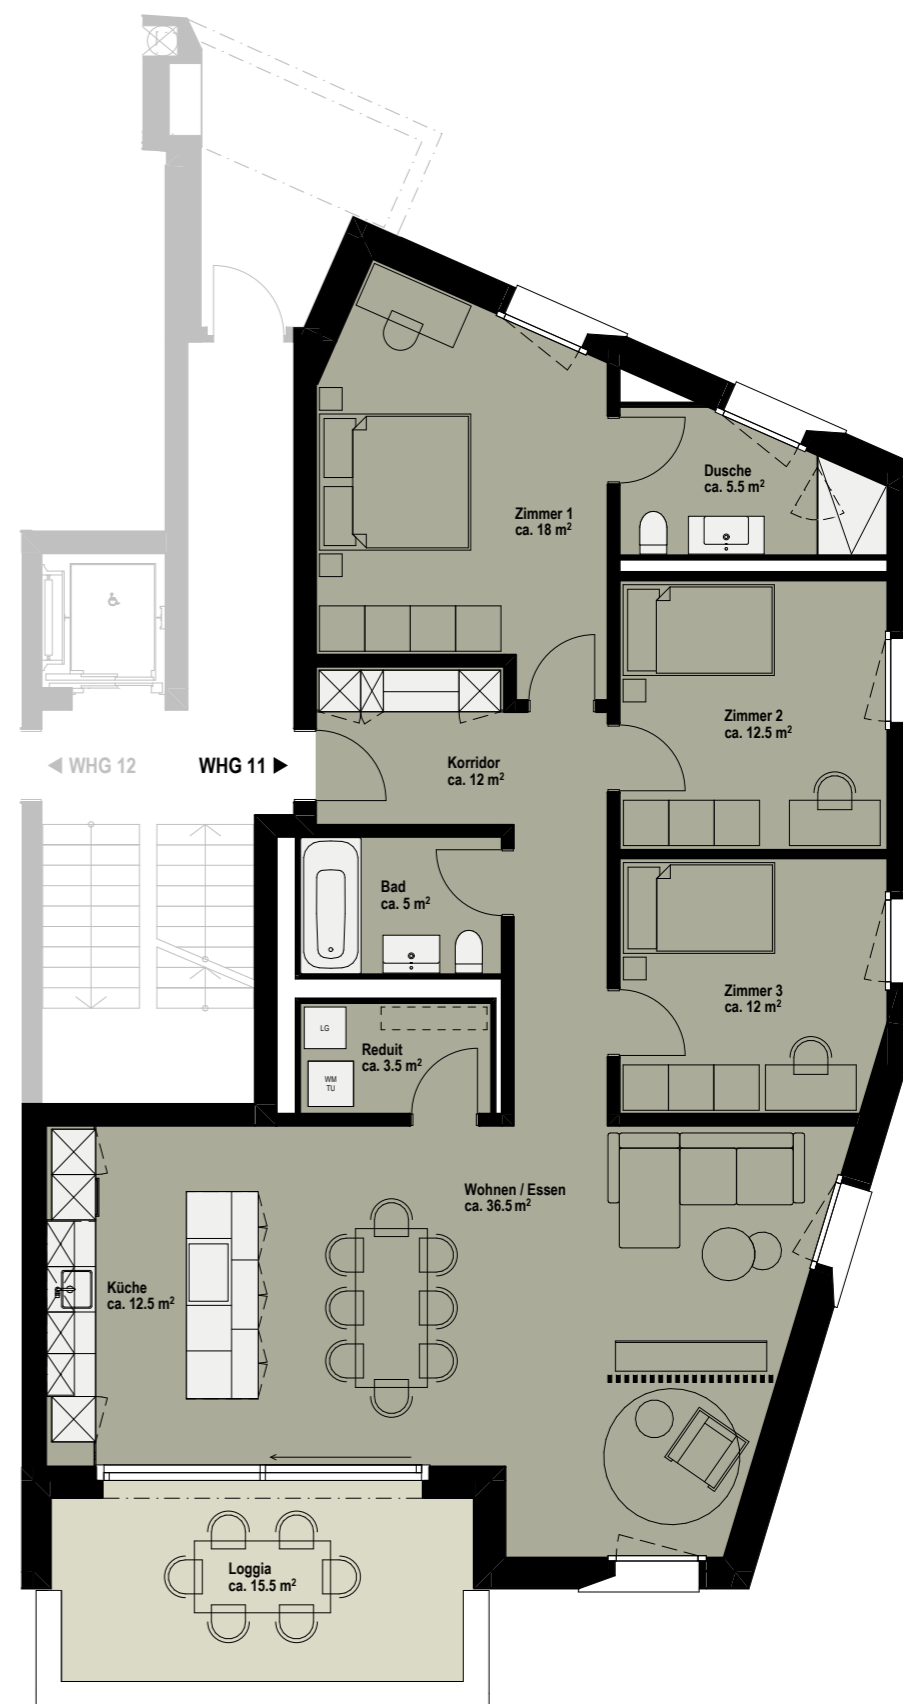

Die Wohnfläche berechnet sich exklusive Innenwänden, exklusive Aussenwänden und exklusive Schächten.  
Änderungen, Anpassungen und / oder Massabweichungen können vorkommen und bleiben jederzeit  
ausdrücklich vorbehalten. Die Möblierung ist im Verkaufspreis nicht inbegriffen.

